




МИНИСТЕРСТВО
СТРОИТЕЛЬСТВА, АРХИТЕКТУРЫ
И ЖИЛИЩНО-КОММУНАЛЬНОГО
ХОЗЯЙСТВА РЕСПУБЛИКИ ТАТАРСТАН

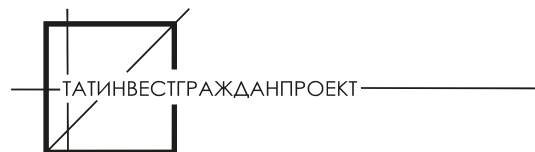

ГОСУДАРСТВЕННОЕ УНИТАРНОЕ ПРЕДПРИЯТИЕ
РЕСПУБЛИКИ ТАТАРСТАН
«ГОЛОВНАЯ ТЕРРИТОРИАЛЬНАЯ
ПРОЕКТНО-ПРОИЗВОДСТВЕННАЯ ФИРМА
«ТАТИНВЕСТГРАЖДАНПРОЕКТ»»

ЭСКИЗНОЕ ПРЕДЛОЖЕНИЕ

Спортивный комплекс с универсальной спортивной площадкой
с.Бакрчи Тетюшского муниципального района Республики Татарстан



МИНИСТЕРСТВО
СТРОИТЕЛЬСТВА, АРХИТЕКТУРЫ
И ЖИЛИЩНО-КОММУНАЛЬНОГО
ХОЗЯЙСТВА РЕСПУБЛИКИ ТАТАРСТАН



ТАТИНВЕСТГРАЖДАНПРОЕКТ

ГОСУДАРСТВЕННОЕ УНИТАРНОЕ ПРЕДПРИЯТИЕ
РЕСПУБЛИКИ ТАТАРСТАН
«ГОЛОВНАЯ ТЕРРИТОРИАЛЬНАЯ
ПРОЕКТНО-ПРОИЗВОДСТВЕННАЯ ФИРМА
«ТАТИНВЕСТГРАЖДАНПРОЕКТ»»

ЭСКИЗНОЕ ПРЕДЛОЖЕНИЕ

Спортивный комплекс с универсальной спортивной площадкой с.Бакрчи Тетюшского муниципального района Республики Татарстан

■ Заместитель генерального директора – главный архитектор	М.Е. Быков
■ Начальник отдела архитектуры и дизайна	Д.А. Иванова
■ Начальник апм-4	И.И. Габдеев
■ ГИП	И.И. Габдеев
■ Архитектор	К.Г. Лельчук
■	
■	

Взам. инв. №	
Подп. и дата	
Инв. № подл.	

Состав проекта

- 3. Состав проекта
- 4. Ситуационный план
- 5. Генеральный план М 1:500
- 6. План благоустройства М 1:500
- 7. Видовые кадры
- 8. Видовые кадры
- 9. Фасад 1-9. Фасад 9-1
- 10. Фасад А-Е. Фасад Е-А
- 11. План 1-го этажа
- 12. Разрез 1-1. Разрез 2-2

						Заказчик: ГКУ «Главное инвестиционно-строительное управление РТ»		Заказ №: 10448	
						10448-ЭП			
						Спортивный комплекс с универсальной спортивной площадкой с.Бакрчи Тетюшского муниципального района Республики Татарстан			
Изм.	Кол.уч.	Кол.уч.	№ док.	Подпись	Дата	Административное здание	стадия	лист	листов
Нач. АПМ-4	Габдеев И.И.						ЭП	3	
ГИП	Габдеев И.И.								
Архитектор	Лельчук К.Г.						Состав проекта	 	
					2021				

Ситуационный план



Проектируемый спортивный комплекс

Взам. инв. №	
Подп. и дата	
Инв. № подл.	


Заказчик: ГКУ «Главное инвестиционно-строительное управление РТ»

Заказ №: 10448

						10448-ЭП			
						Спортивный комплекс с универсальной спортивной площадкой с.Бакрчи Тетюшского муниципального района Республики Татарстан			
Изм.	Кол.уч.	Кол.уч.	№ док.	Подпись	Дата	Административное здание	стадия	лист	листов
Нач. АПМ-4		Габдеев И.И.					ЭП	4	
ГИП		Габдеев И.И.							
Архитектор		Лельчук К.Г.				Ситуационный план			
					2021				



Взам. инв. №	
Подп. и дата	
Инв. № подл.	

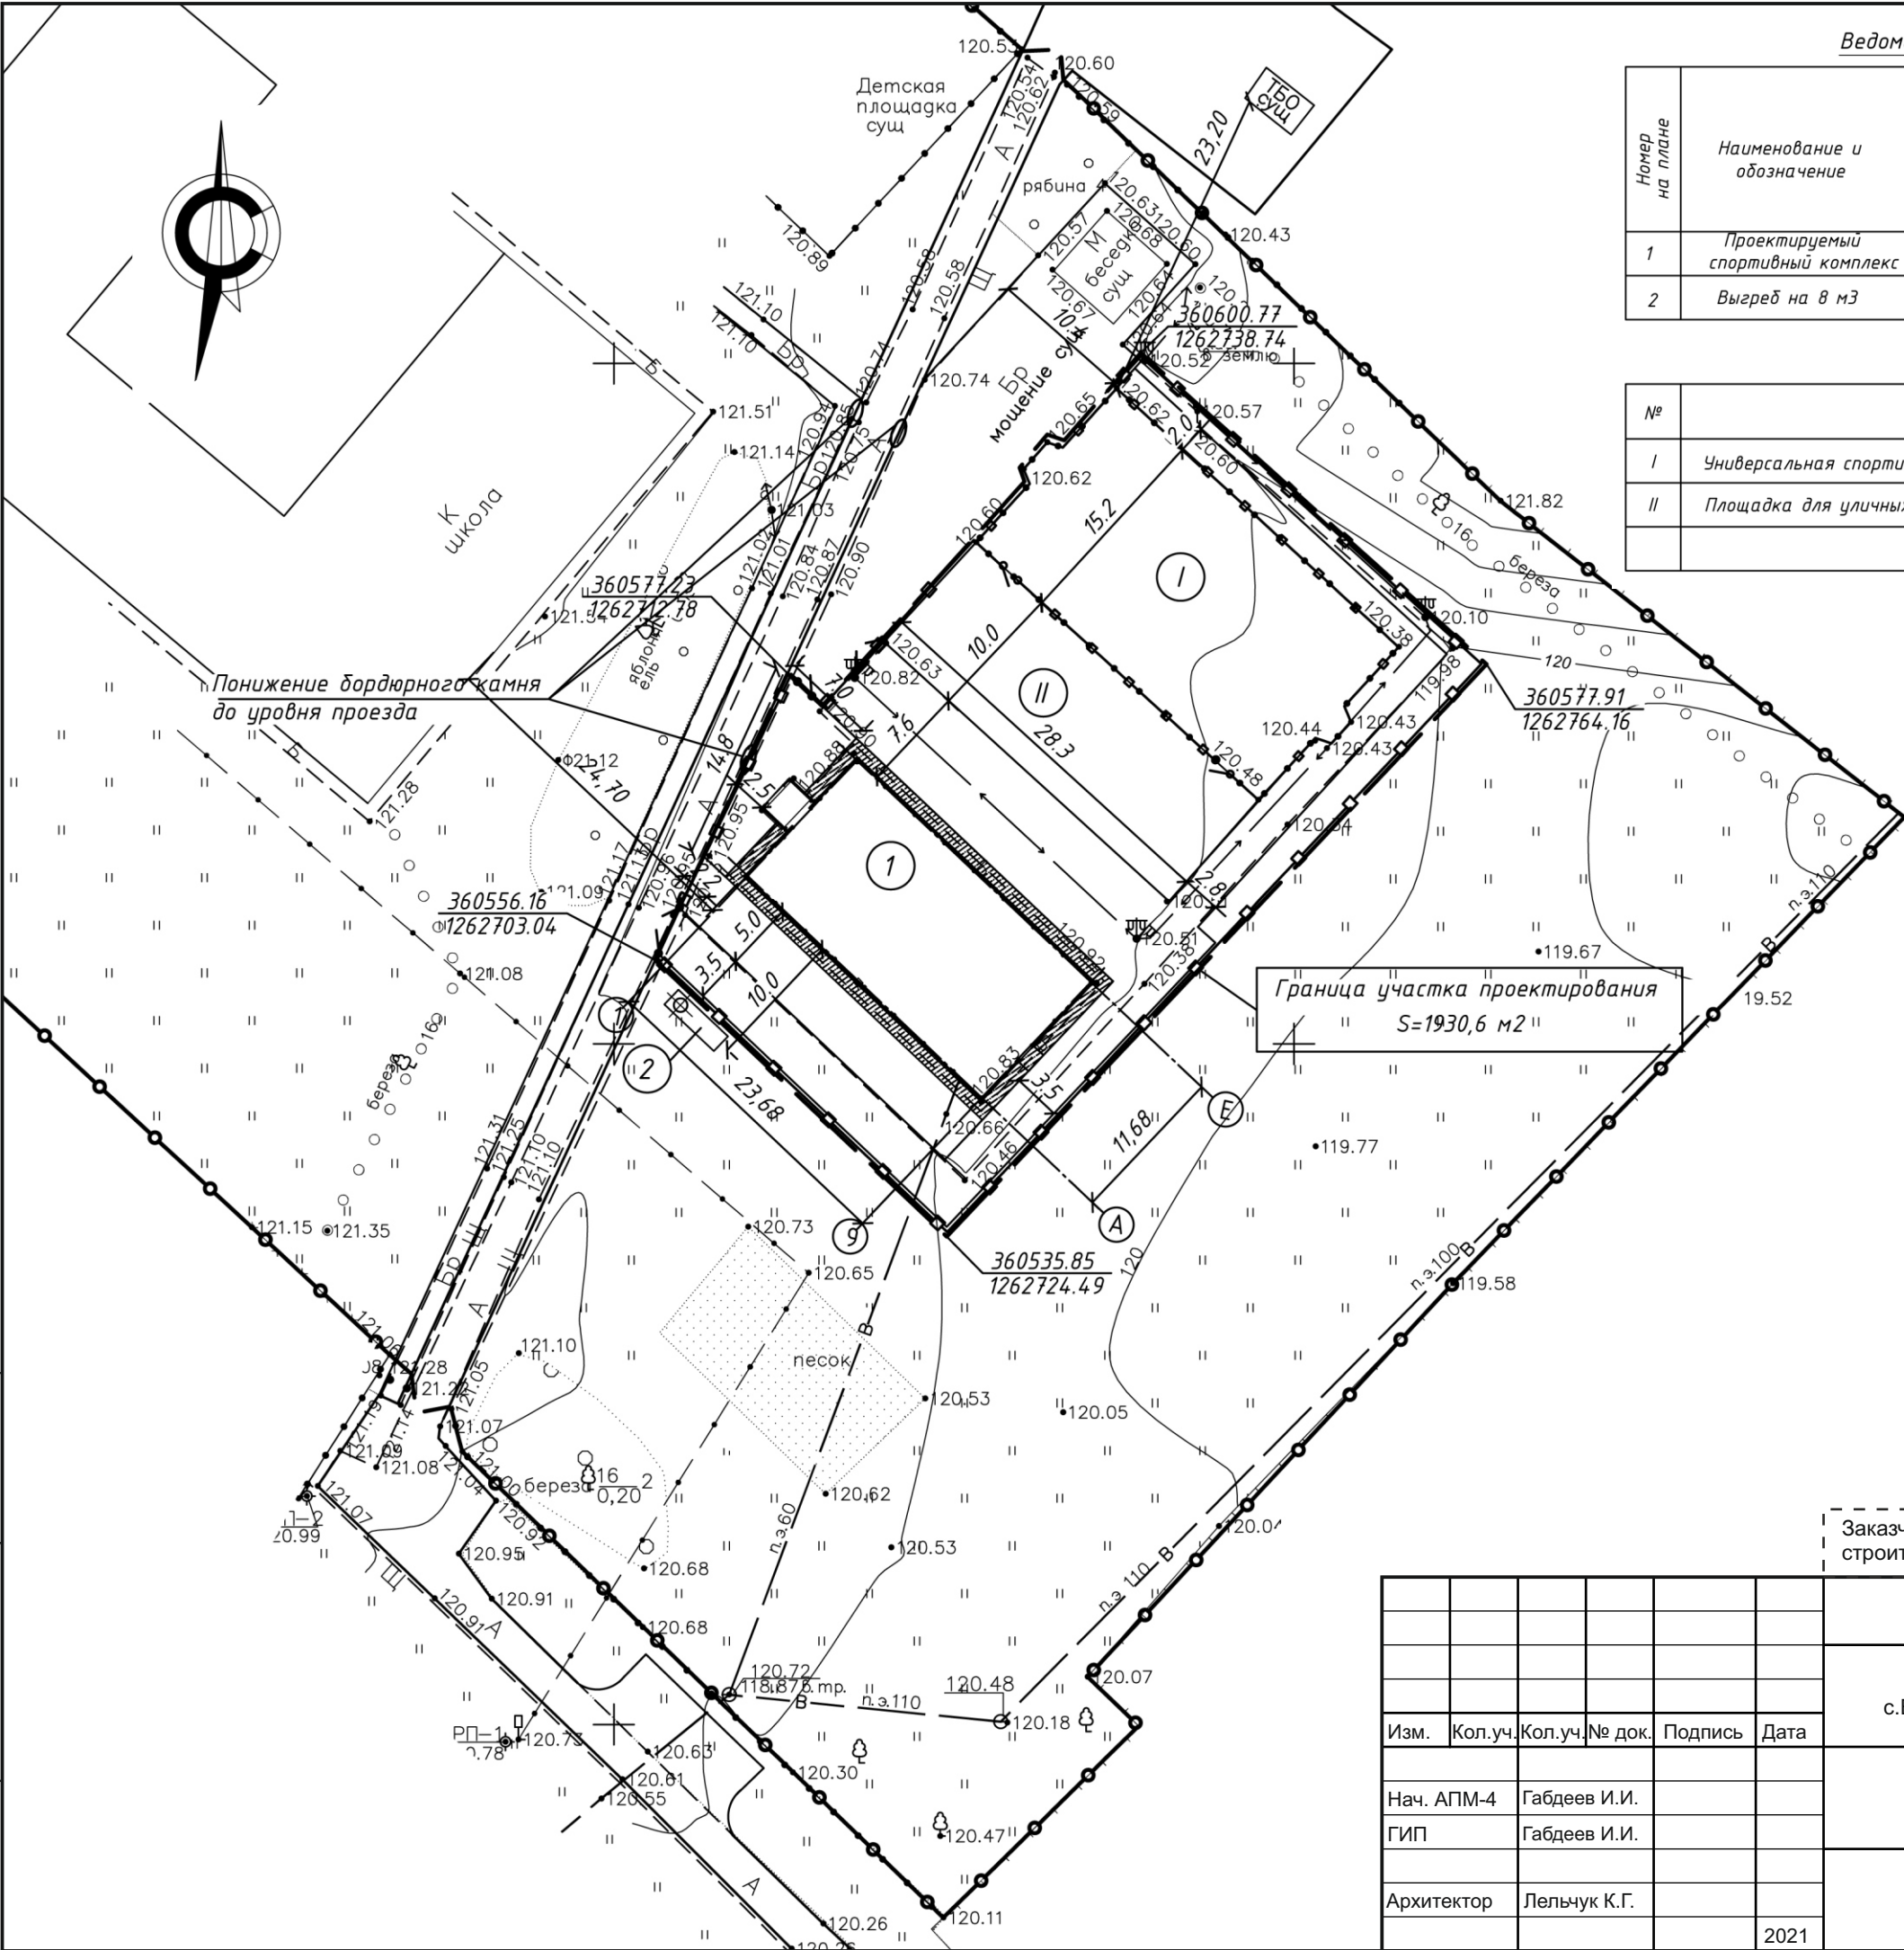

Ведомость жилых и общественных зданий и сооружений

Номер на плане	Наименование и обозначение	Этажность	Количество		Площадь, м2				Строительный объем, м3	
			зданий	квартир	застройки		общая нормируемая		здания	Всего
					зда-ния	все-го	зда-ния	всего		
1	Проектируемый спортивный комплекс	1	1			294,0		282,2	1404,9	
2	Выгреб на 8 м3		1							

Экспликация площадок


№	Наименование	Примечание
I	Универсальная спортивная площадка	S = 436,0 м2
II	Площадка для уличных тренажёров	S = 280,5 м2

Заказчик: ГКУ «Главное инвестиционно-строительное управление РТ»

Заказ №: 10448

						10448-ЭП			
						Спортивный комплекс с универсальной спортивной площадкой с.Бакрчи Тетюшского муниципального района Республики Татарстан			
Изм.	Кол.уч.	Кол.уч.	№ док.	Подпись	Дата	Административное здание	стадия	лист	листов
Нач. АПМ-4				Габдеев И.И.			ЭП	5	
ГИП				Габдеев И.И.					
Архитектор				Лельчук К.Г.		Генеральный план			
					2021				

Взам. инв. №	
Подп. и дата	
Инв. № подл.	

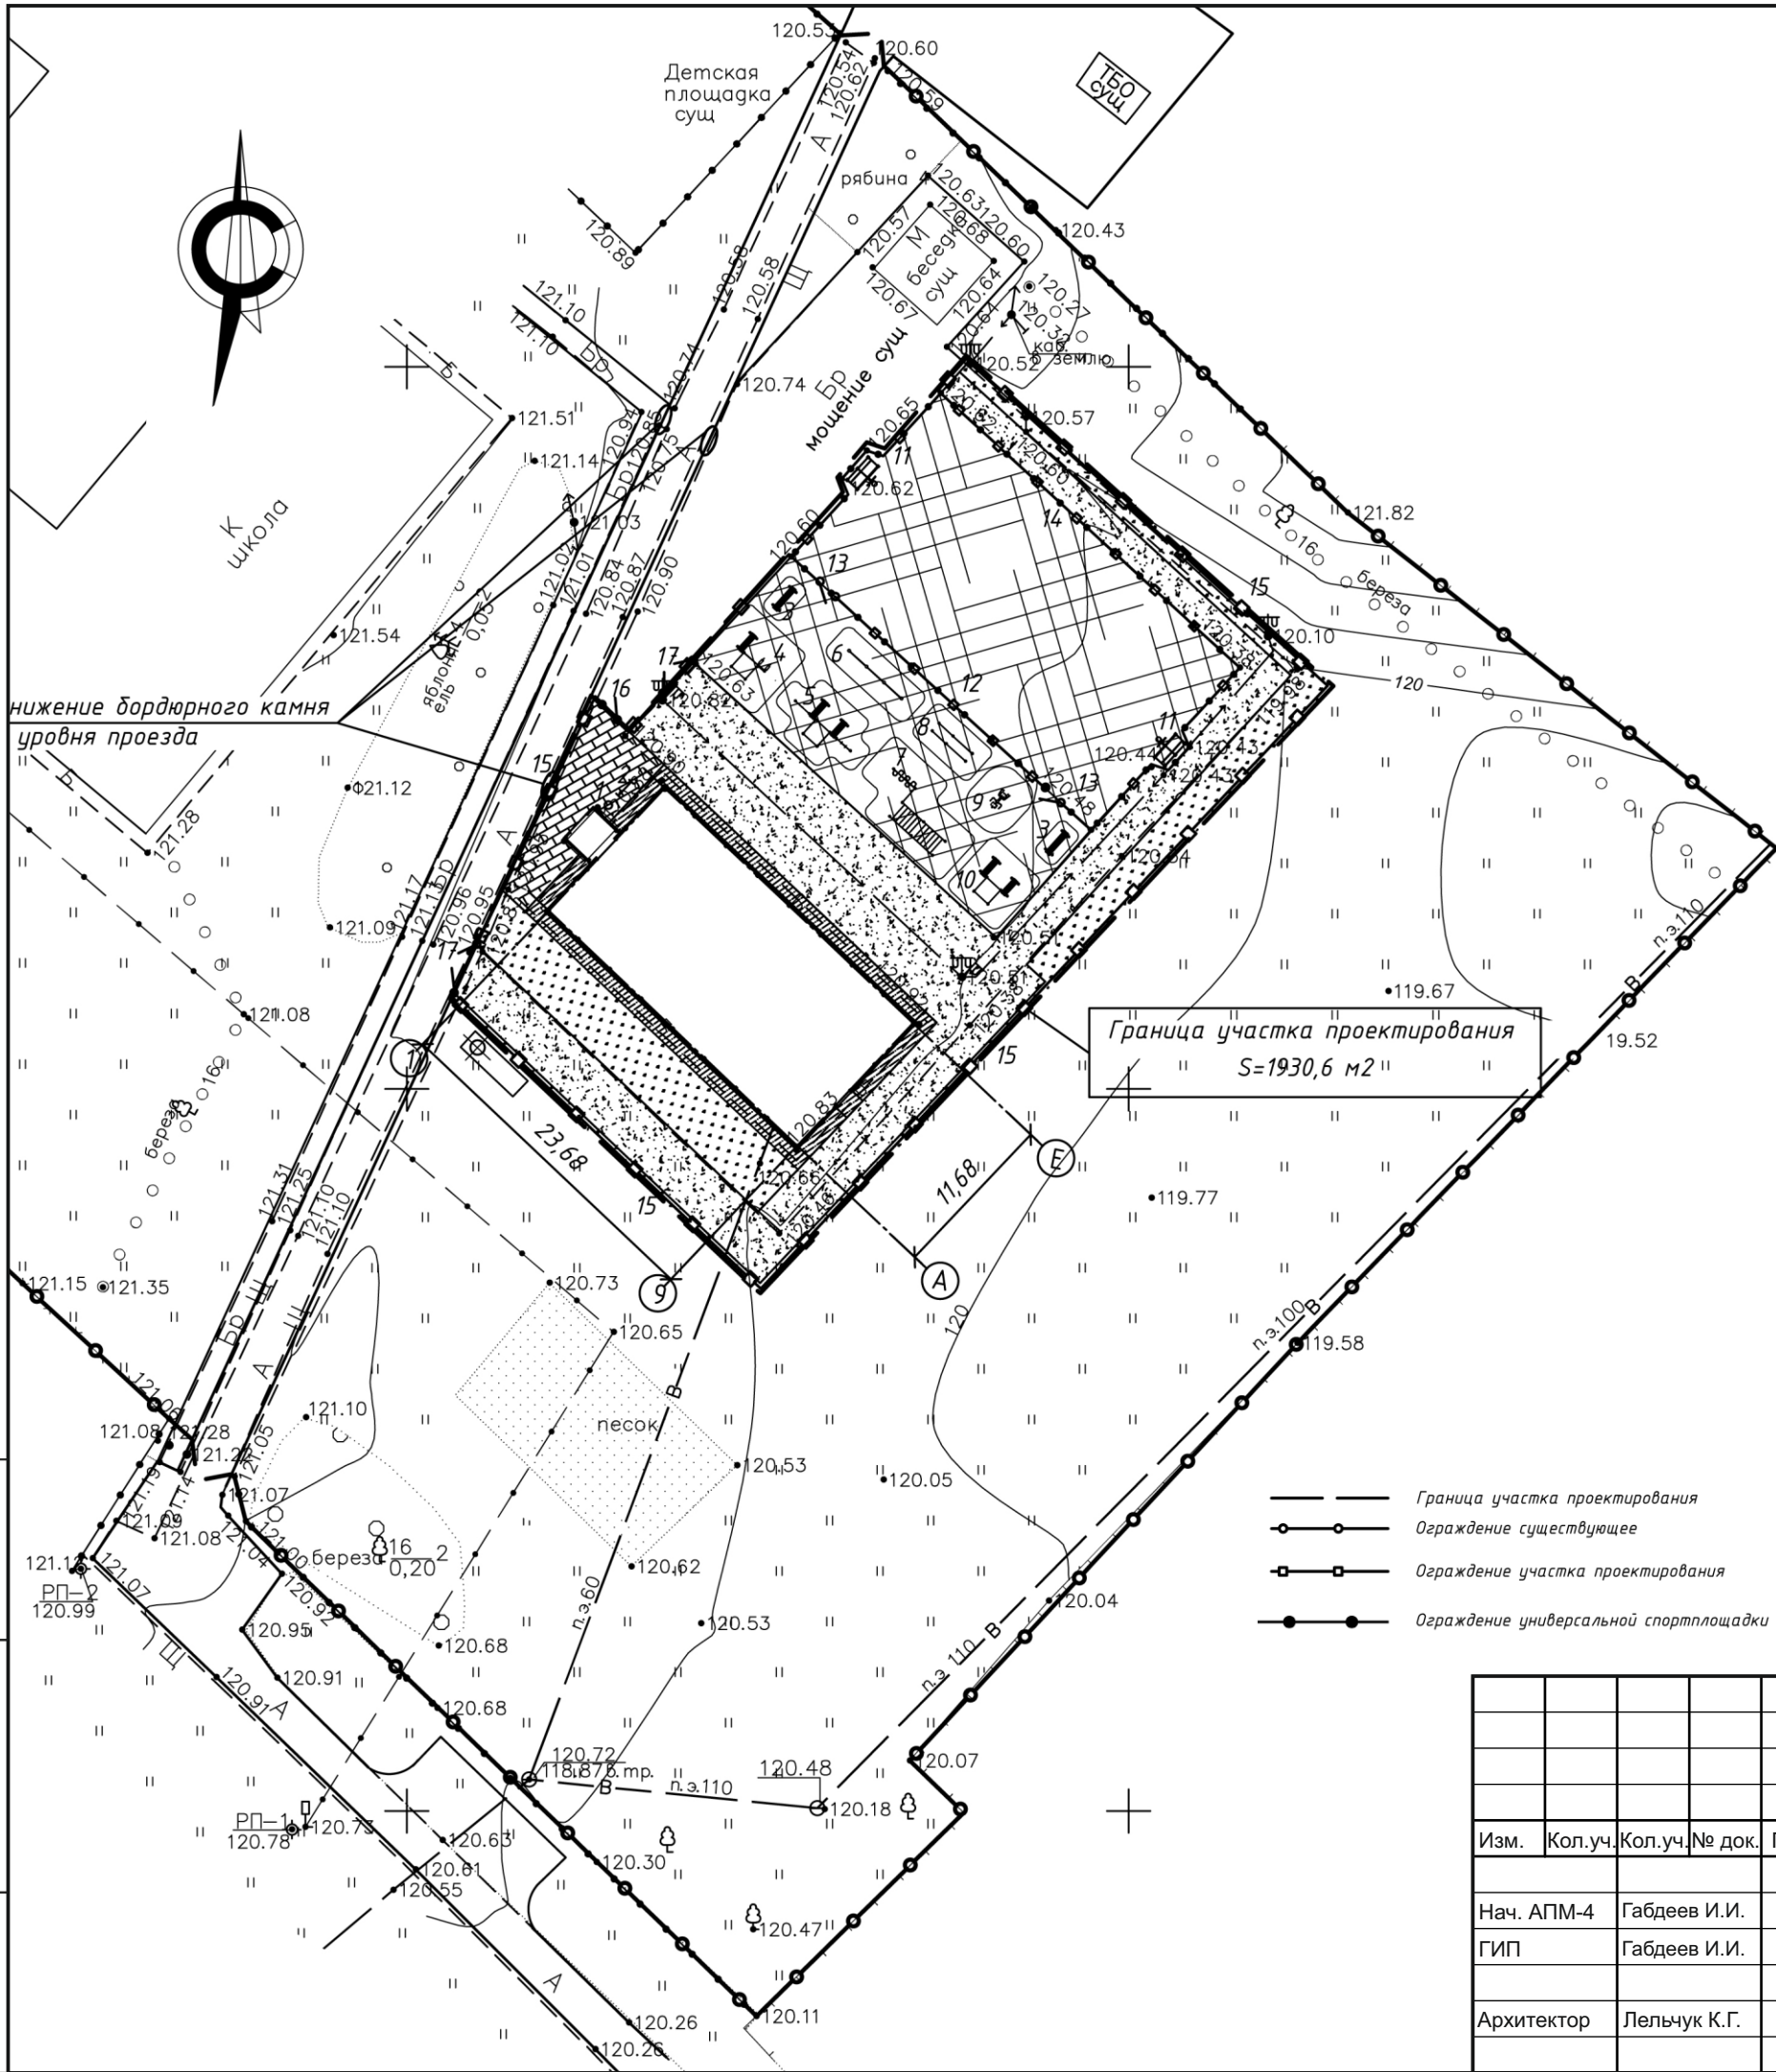

Ведомость проездов, тротуаров, дорожек и площадок

Условные обозначения	Наименование	Вид покрытия	Тип	Площадь покрытия м2
	Щебёночное покрытие	Щебень	Тип 1	52,5
	Тротуары	Рельефная плитка	Тип 2	56,8
	Отмостки	Асф. бет.	Тип 3	73,0
	Спортивные площадки с бордюром из бортового камня	Резиновое пок.	Тип 4	716,5

Ведомость элементов озеленения

Поз.	Усл.об.	Наименование породы или вида насаждения	Возраст лет	Кол.	Примечание
1		Газон посевной		264,8	м2

Ведомость малых архитектурных форм и переносных изделий

Поз.	Наименование	Кол.	Примечание
1	Урна металлическая с ножкой для бетонирования (386х300х730)	1	
2	Скамья 1950х500х520 (металл, дерево)	2	
3	Лавочка для воркаута 2000х400х450(н) (металл, дерево)	2	
4	Спортивный комплекс (брусья-пресс, шведская стенка, наклонная скамья, высокие перекладины)	1	
5	Спортивный комплекс (кольца, канат, шведская стенка, наклонные скамьи, высокие перекладины)	1	
6	Тройной каскад турников для отжиманий	1	
7	Тройной рукоход	1	
8	Брусья двойные для отжиманий разноуровневые	1	
9	Спортивный тренажёр: Подтягивание + Флекс	1	
10	Спортивный комплекс (шведская стенка, разноуровневые наклонные скамьи, высокие перекладины)	1	
11	Ворота футбольные комбинированные с баскетбольным щитом	2	
12	Стойки волейбольные с сеткой	1	
13	Калитка металлическая, h= 2.1м, ширина 1,5 м	2	
14	Ограждение металлическое сетчатое, h=4.0м, Lсекции=2,5 м кол-во столбов =36 шт., уточнить по месту	90,0	п.м.
15	Ограждение металлическое сетчатое, h=1.7м, Lсекции=2,5 м кол-во столбов =67 шт., уточнить по месту	166,7	п.м.
16	Калитка металлическая, h= 1.7м, ширина 1,5 м	1	
17	Ворота распашные 2-створчатые с заполнением заборной панелью h=1,7 м L = 3,5 м.	2	

Заказчик: ГКУ «Главное инвестиционно-строительное управление РТ»

Заказ №: 10448

						10448-ЭП
						Спортивный комплекс с универсальной спортивной площадкой с.Бакрчи Тетюшского муниципального района Республики Татарстан
Изм.	Кол.уч.	Кол.уч.	№ док.	Подпись	Дата	Административное здание
Нач. АПМ-4	Габдеев И.И.					стадия
ГИП	Габдеев И.И.					ЭП
Архитектор	Лельчук К.Г.					лиСТ
						лиСТОВ
					2021	План благоустройства



Взам. инв. №	
Подп. и дата	
Инв. № подл.	

Заказчик: ГКУ «Главное инвестиционно-строительное управление РТ» Заказ №: 10448


						10448-ЭП			
						Спортивный комплекс с универсальной спортивной площадкой с.Бакрчи Тетюшского муниципального района Республики Татарстан			
Изм.	Кол.уч.	Кол.уч.	№ док.	Подпись	Дата	Административное здание	стадия	лист	листов
Нач. АПМ-4	Габдеев И.И.						ЭП	7	
ГИП	Габдеев И.И.								
Архитектор	Лельчук К.Г.					Видовые кадры	 		
					2021				




Взам. инв. №	
Подп. и дата	
Инв. № подл.	

Заказчик: ГКУ «Главное инвестиционно-строительное управление РТ»						Заказ №: 10448			
						10448-ЭП			
						Спортивный комплекс с универсальной спортивной площадкой с.Бакрчи Тетюшского муниципального района Республики Татарстан			
Изм.	Кол.уч.	Кол.уч.	№ док.	Подпись	Дата				
						Административное здание	стадия	лист	листов
Нач. АПМ-4		Габдеев И.И.					ЭП	8	
ГИП		Габдеев И.И.							
						Видовые кадры	ТАТИНВЕСТГРАЖДАНПРОЕКТ ОТДАДИЗАЙНОДИ I АРХИТЕКТУРЫ		
Архитектор		Лельчук К.Г.							
				2021					

Фасад 1-9

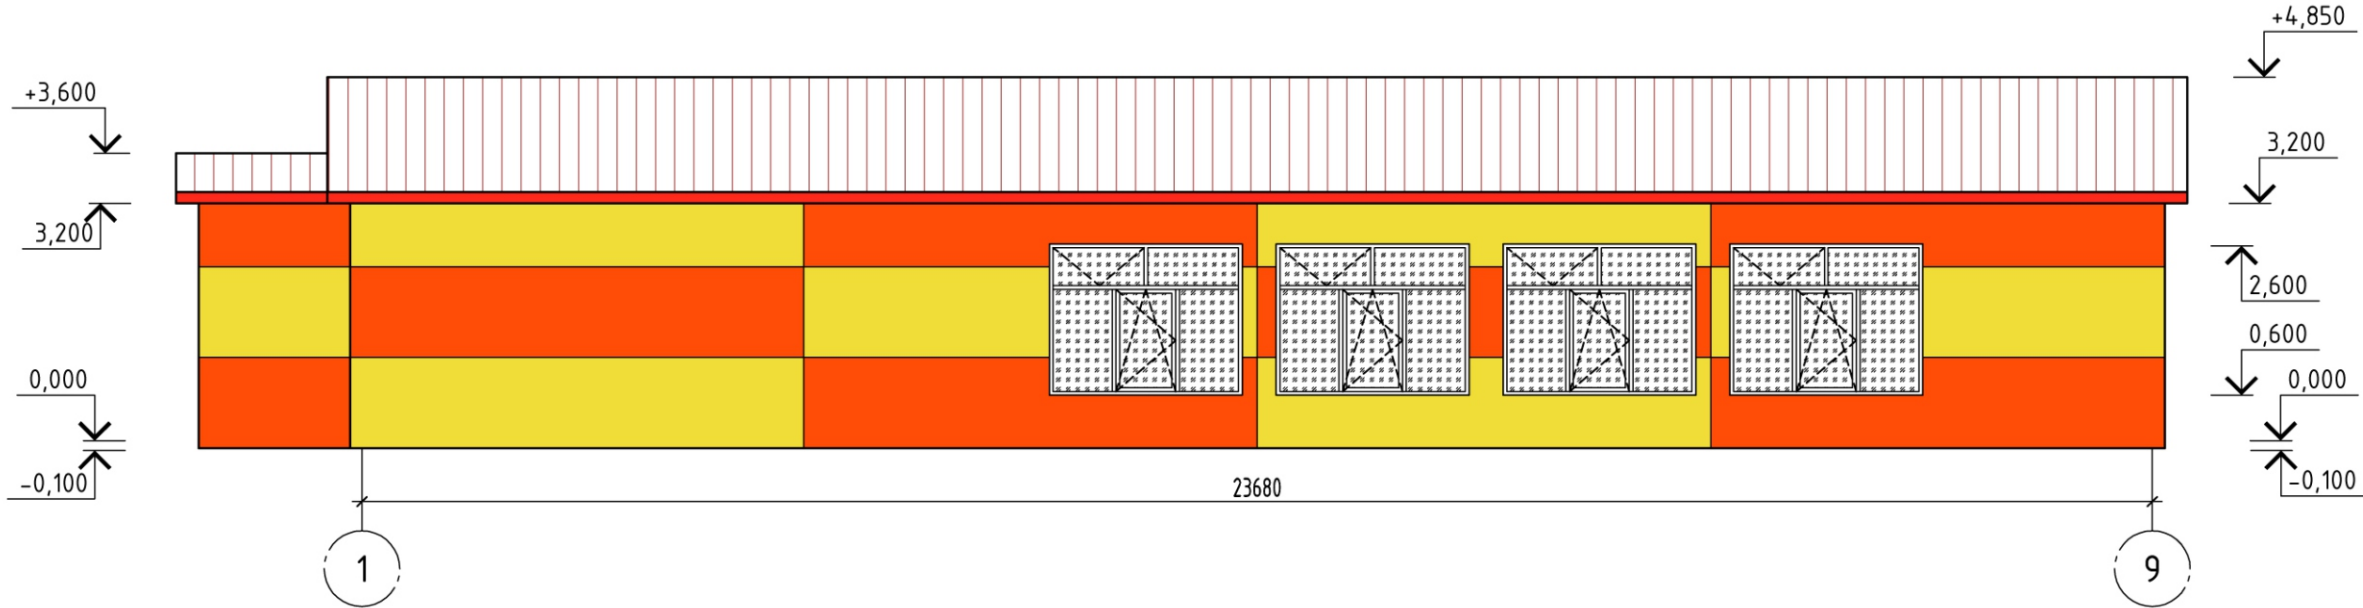

Фасад 9-1

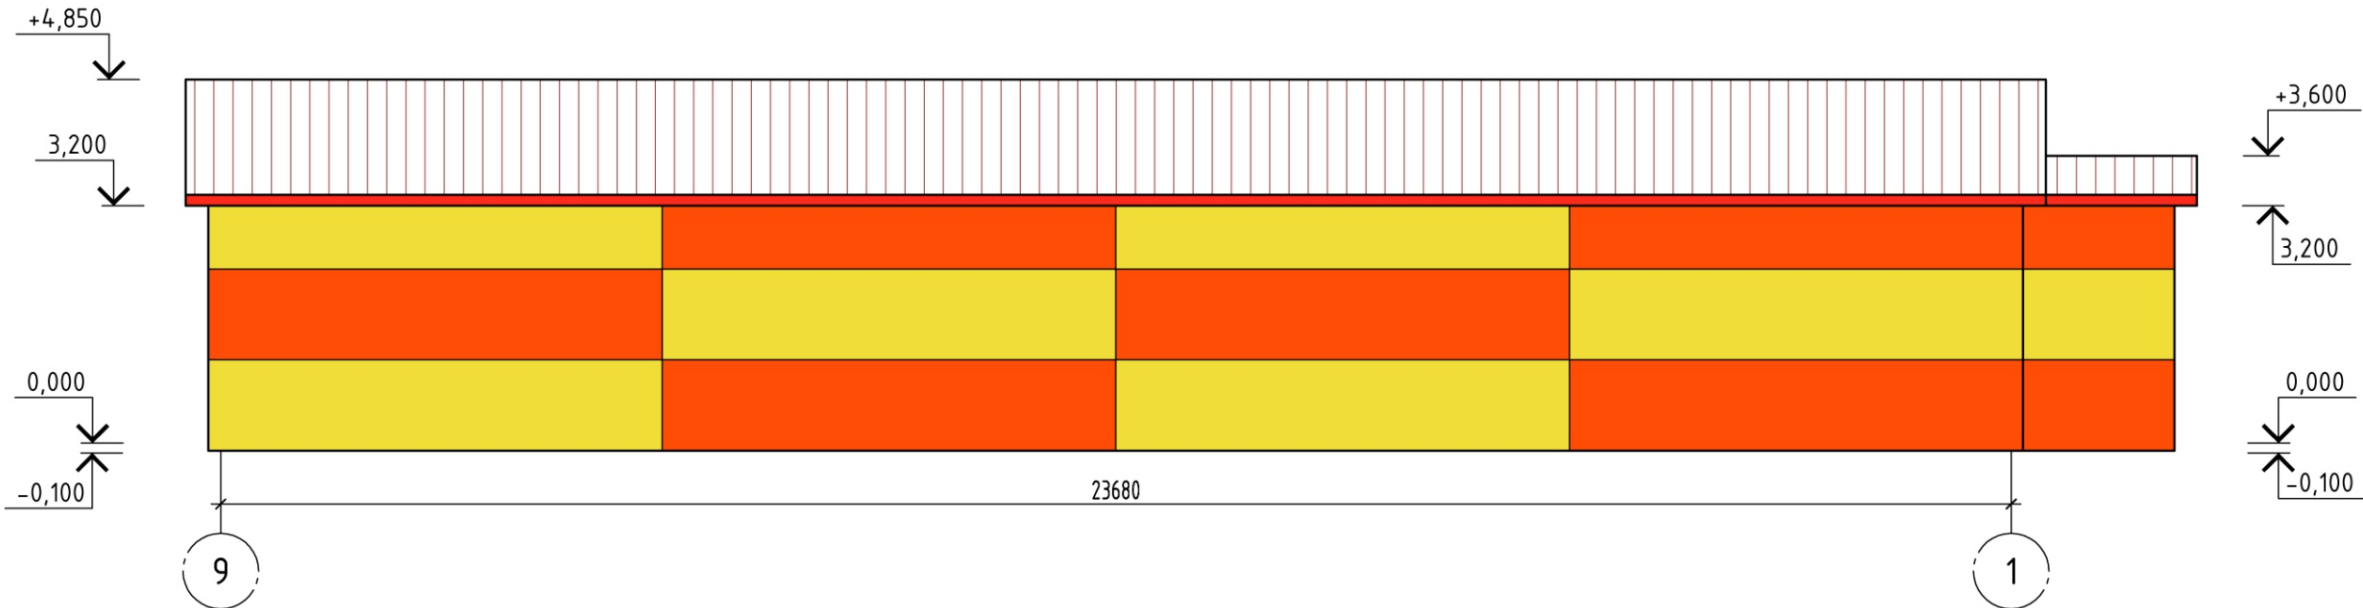


Взам. инв. №	
Подп. и дата	
Инв. № подл.	

Заказчик: ГКУ «Главное инвестиционно-строительное управление РТ»


Заказ №: 10448

						10448-ЭП			
						Спортивный комплекс с универсальной спортивной площадкой с.Бакрчи Тетюшского муниципального района Республики Татарстан			
Изм.	Кол.уч.	Кол.уч.	№ док.	Подпись	Дата	Административное здание	стадия	лист	листов
Нач. АПМ-4		Габдеев И.И.					ЭП	9	
ГИП		Габдеев И.И.							
Архитектор		Лельчук К.Г.				Фасад 1-9. Фасад 9-1	 		
					2021				

Фасад А-Е

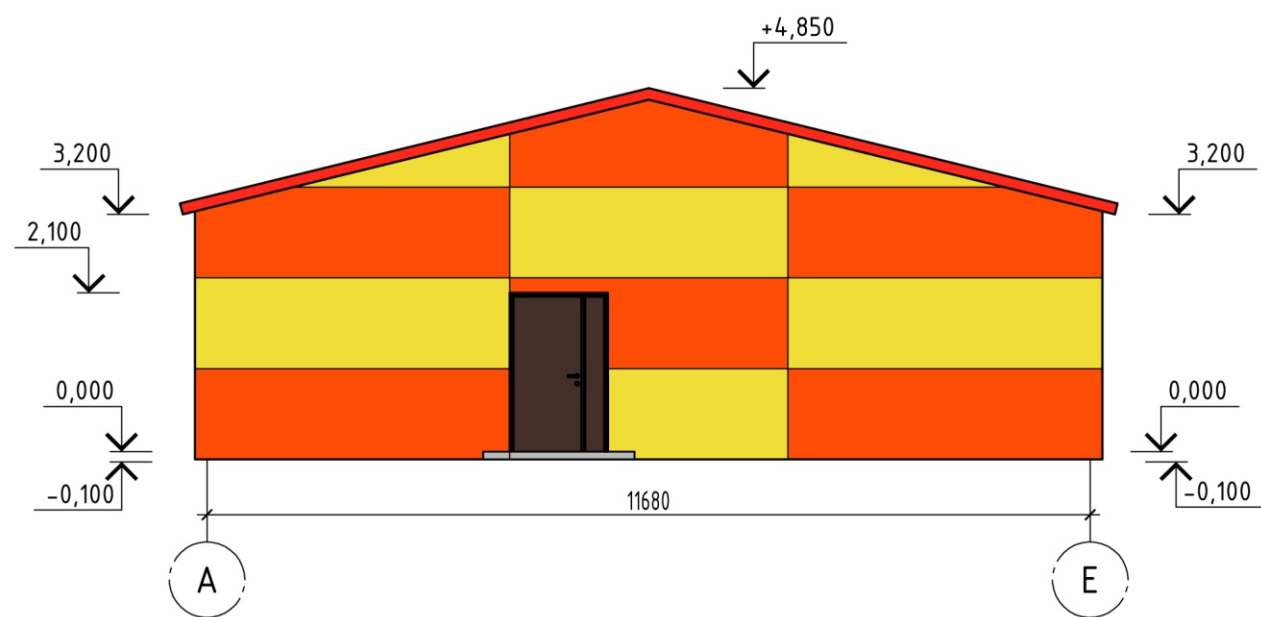

Фасад Е-А

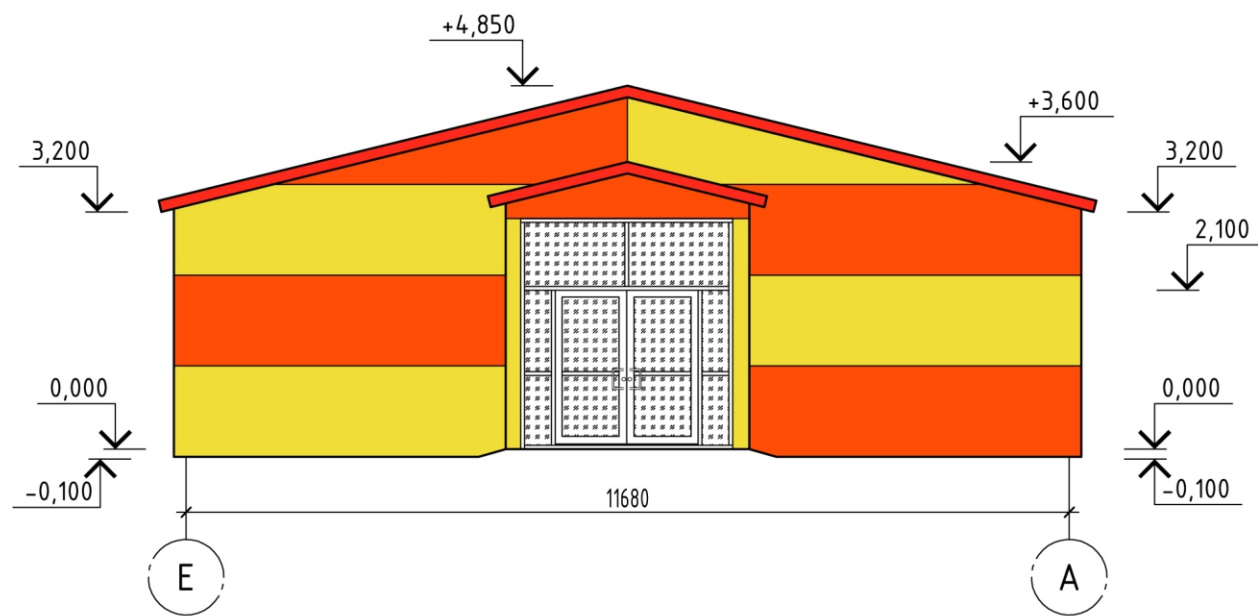


Взам. инв. №	
Подп. и дата	
Инв. № подл.	

Заказчик: ГКУ «Главное инвестиционно-строительное управление РТ»


Заказ №: 10448

						10448-ЭП			
						Спортивный комплекс с универсальной спортивной площадкой с.Бакрчи Тетюшского муниципального района Республики Татарстан			
Изм.	Кол.уч.	Кол.уч.	№ док.	Подпись	Дата	Административное здание	стадия	ЛИСТ	ЛИСТОВ
Нач. АПМ-4	Габдеев И.И.						ЭП	10	
ГИП	Габдеев И.И.								
Архитектор	Лельчук К.Г.					Фасад А-Е. Фасад Е-А	 		
					2021				

Разрез 1-1

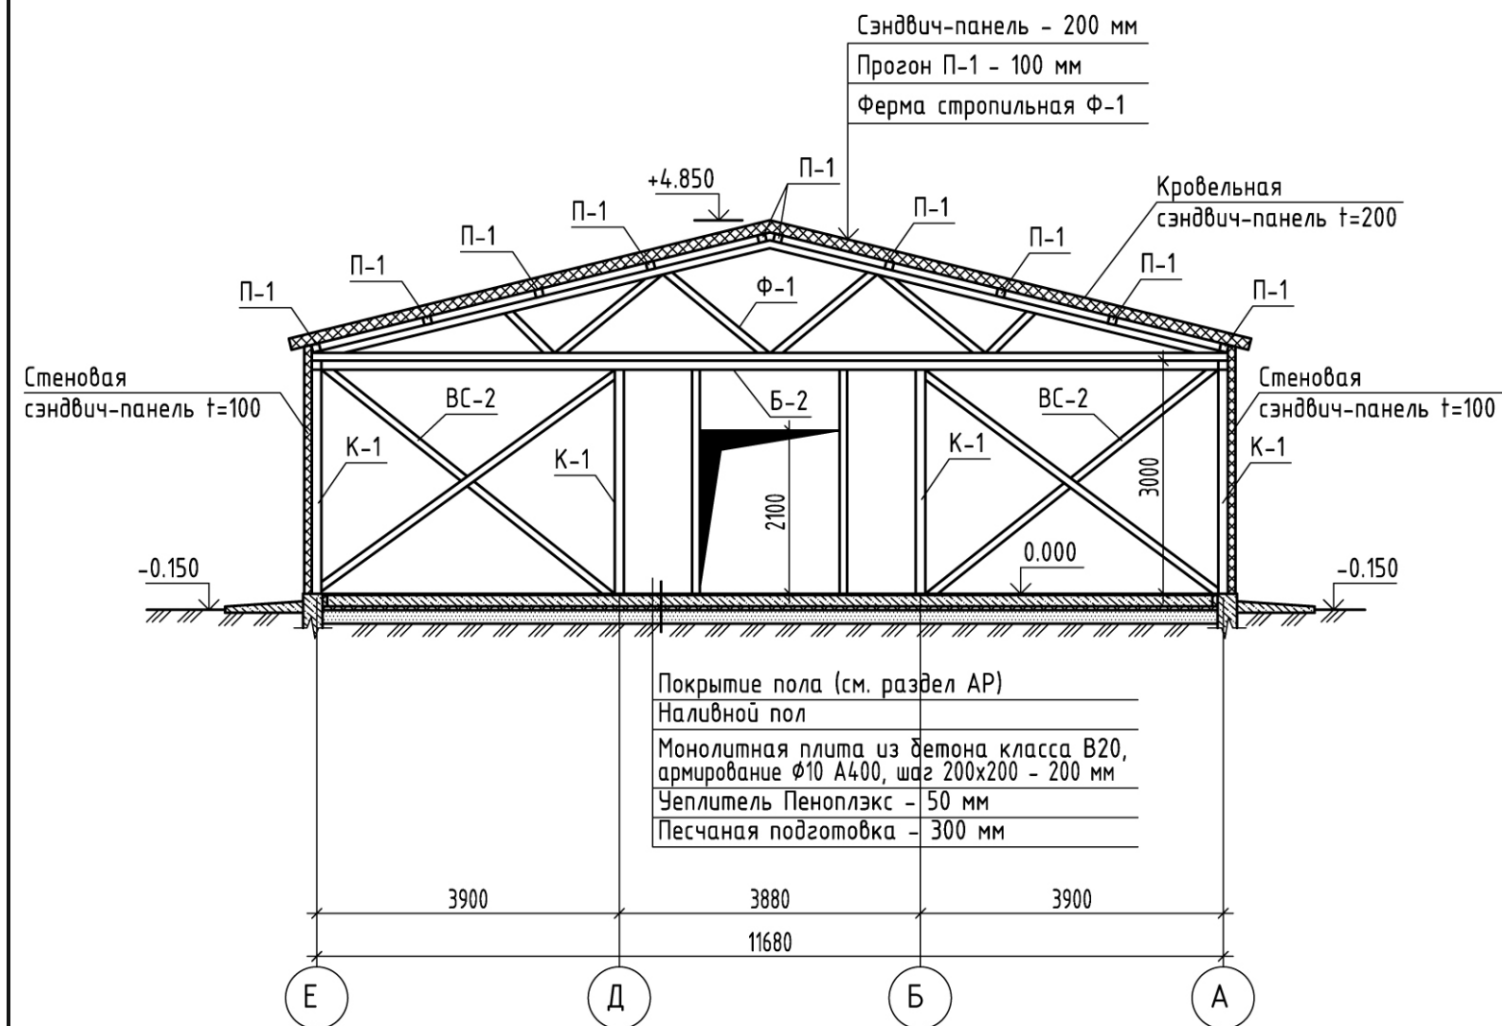

Разрез 2-2

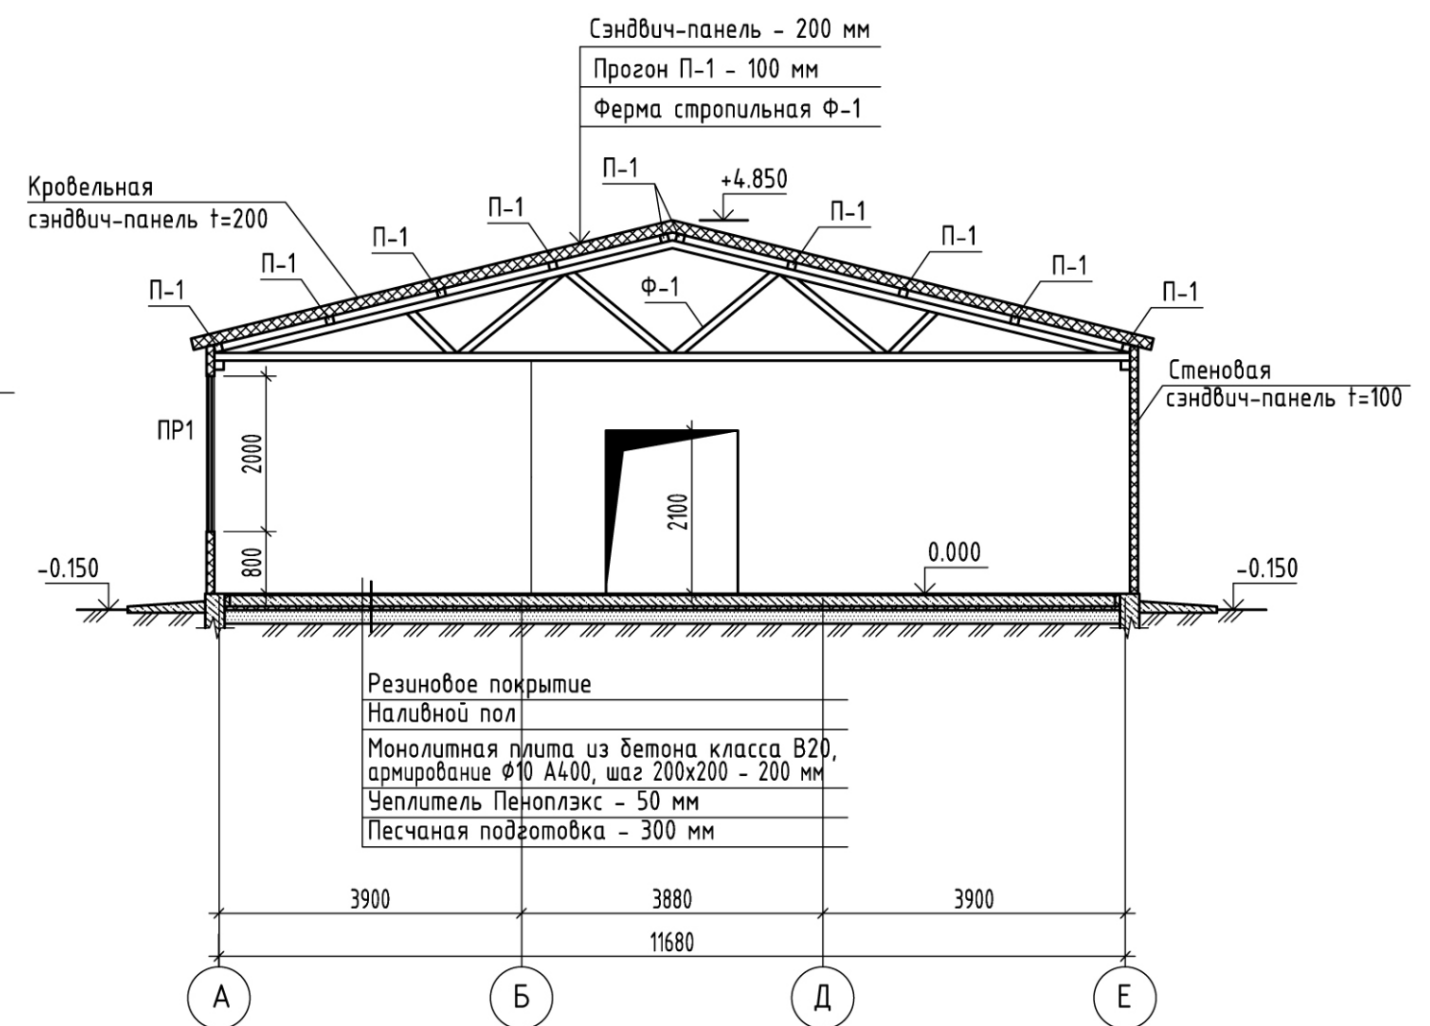

Инв. № подл.	Подп. и дата	Взам. инв. №

Заказчик: ГКУ «Главное инвестиционно-строительное управление РТ»		Заказ №: 10448	
10448-ЭП			
Спортивный комплекс с универсальной спортивной площадкой с.Бакрчи Тетюшского муниципального района Республики Татарстан			
Административное здание	стадия	лист	листов
	ЭП	12	
Разрез 1-1. Разрез 2-2	 		